



Bloque 1B

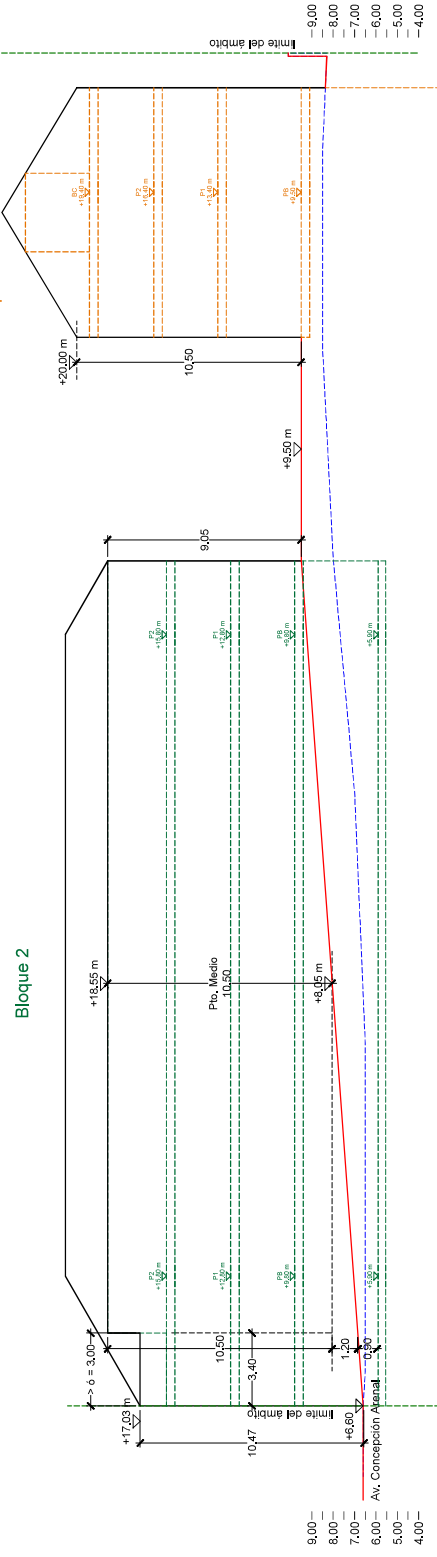


Sección DD

Bloque 2

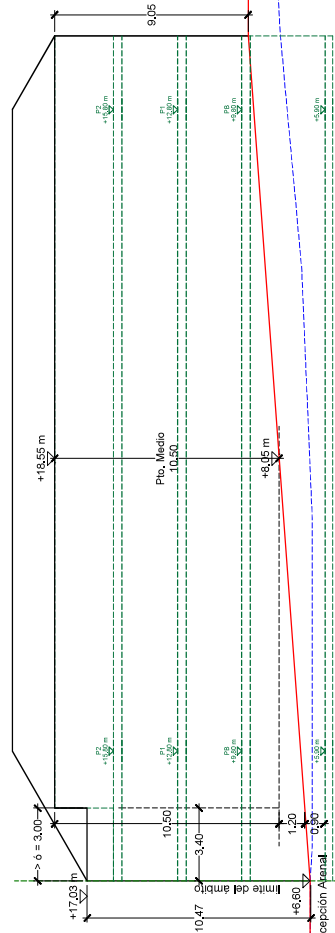


Sección GG

Bloque 2

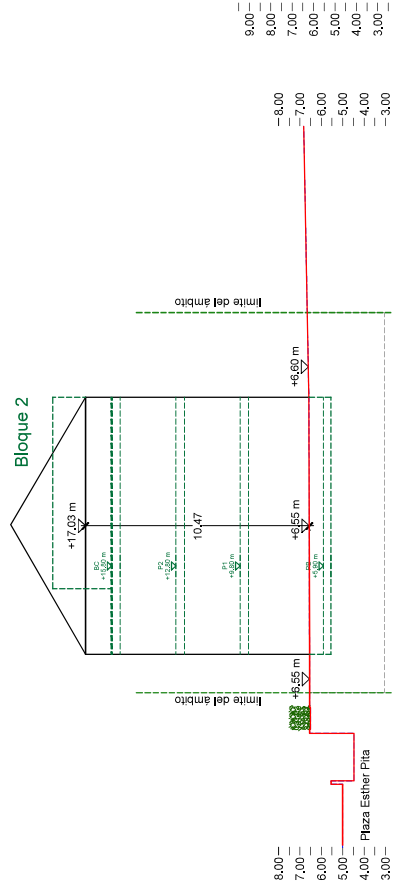


Sección FF

Bloque 2

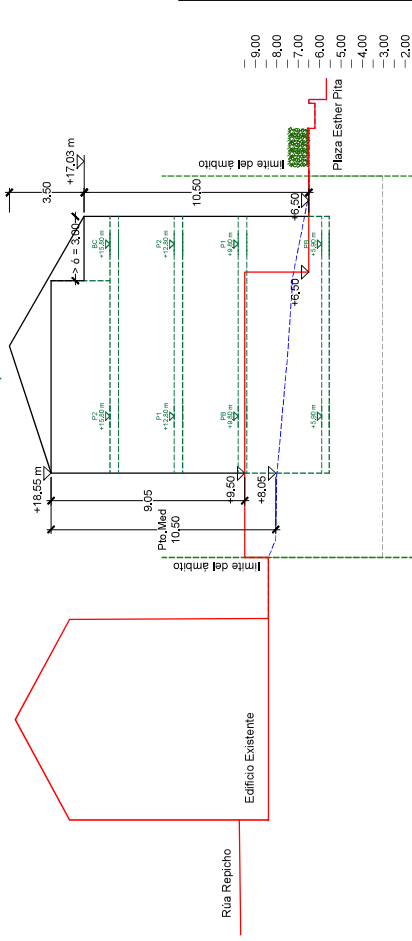

Sección EE

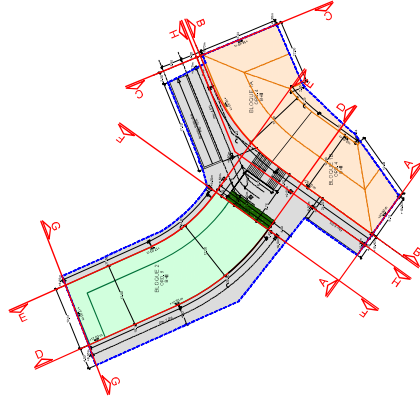

- Leyenda
- Envolvente
 - Rasante Natural
 - Rasante Modificada:
 - Forjados Orientativos Bloque 1
 - Forjados Orientativos Bloque 2



N/Ma
NIMC/CEM/ARQUITECTURA

TERRAZAS DE SANTA CRUZ, S.L.
ESTUDIO DETALLE PARA LA ORDENACIÓN DE VOLÚMENES EDIFICABLES
Y RESORTE DE ROSANTES A LA RED DE LOS INTERIORES
EN EL PCQ-9, CUERPOS
Nimco-Mezquillo arquitectura, S.L.P.

1958 JUL 04 2024 (LAI)
2024 01 ERS89 29N
1/250

NOTA: Las cotas altimétricas de los forjados señaladas en las secciones que se incluyen en los planos de ordenación son de carácter orientativo y justificativo, no constituyendo una determinación del E.D.

APROBACIÓN INICIAL
ALZADOS 2
OR-4
12.5

